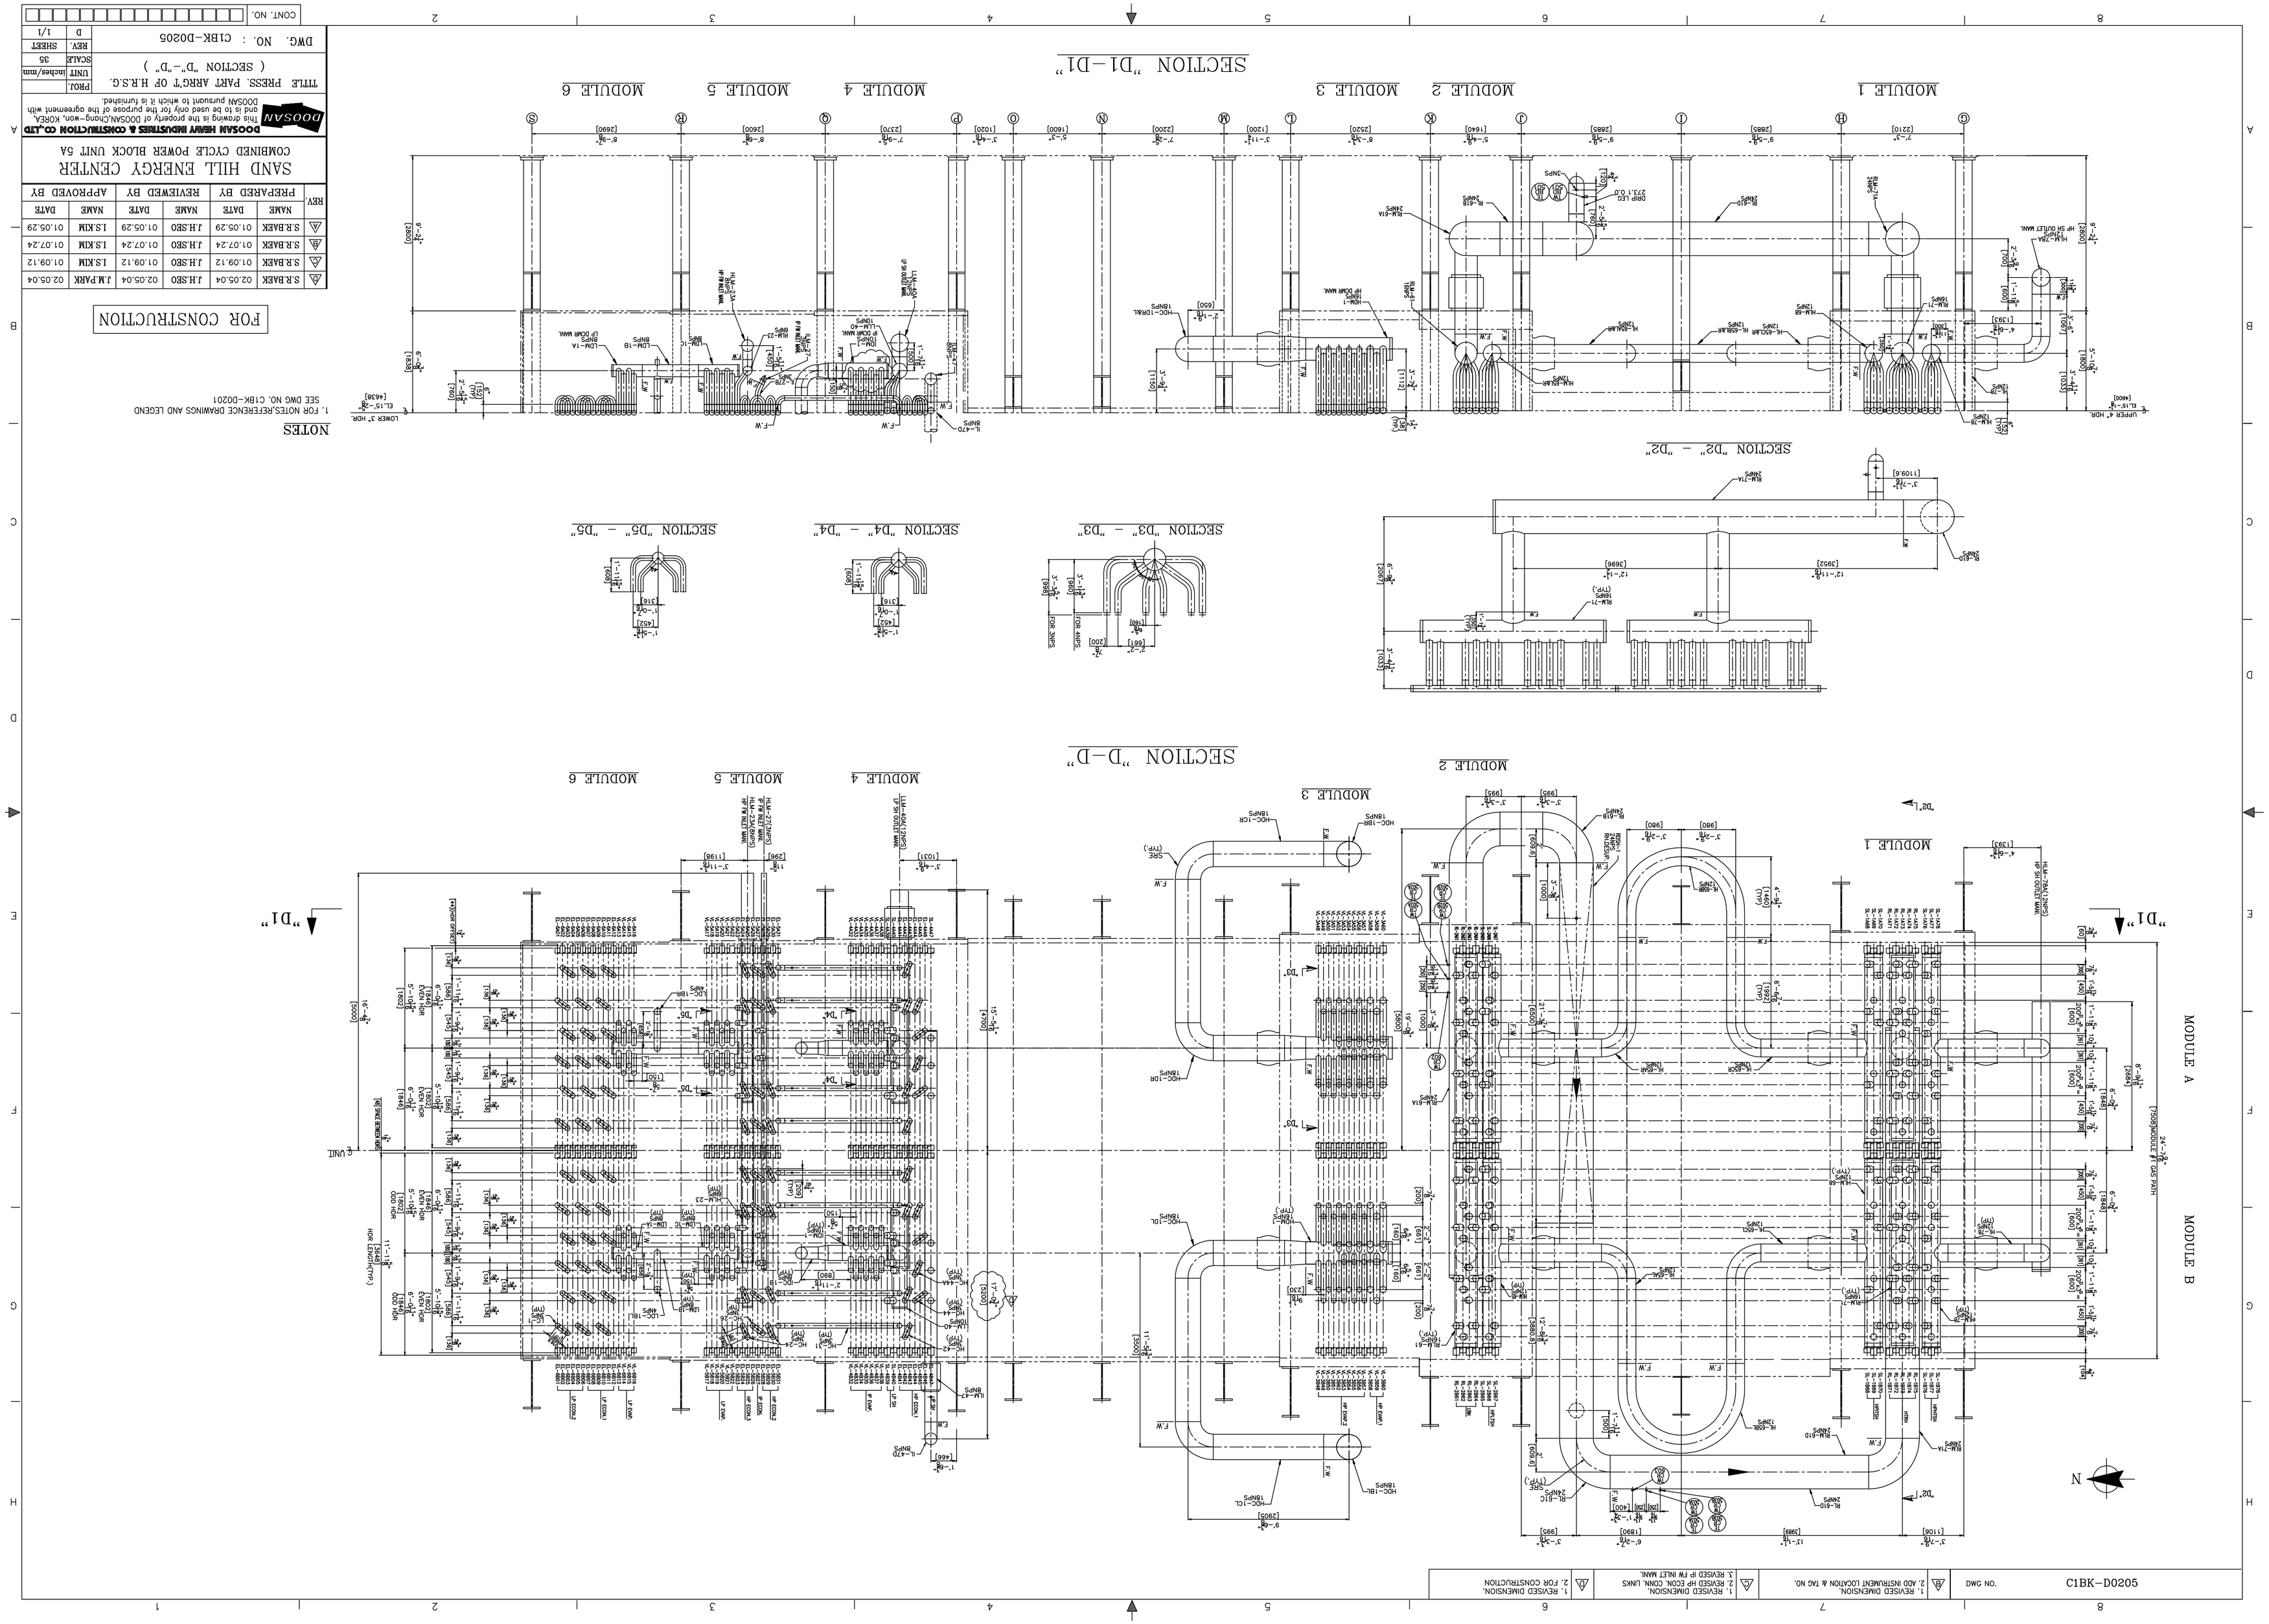

NOTES

1. FOR NOTES,REFERENCE DRAWINGS AND LEGEND SEE DWG NO. C1BK-D0201

FOR CONSTRUCTION

REV.	PREPARED BY		REVIEWED BY		APPROVED BY	
	NAME	DATE	NAME	DATE	NAME	DATE
A	S.R.BAEK	02.05.04	J.H.SEO	02.05.04	J.M.PARK	02.05.04
B	S.R.BAEK	01.09.12	J.H.SEO	01.09.12	I.S.KIM	01.09.12
C	S.R.BAEK	01.07.24	J.H.SEO	01.07.24	I.S.KIM	01.07.24
D	S.R.BAEK	01.05.29	J.H.SEO	01.05.29	I.S.KIM	01.05.29

SAND HILL ENERGY CENTER

COMBINED CYCLE POWER BLOCK UNIT 5A

DOOSAN HEAVY INDUSTRIES & CONSTRUCTION CO.,LTD

This drawing is the property of DOOSAN,Chang-won, KOREA, and is to be used only for the purpose of the agreement with DOOSAN pursuant to which it is furnished.

TITLE PRESS. PART ARRG'T OF H.R.S.G.

(SECTION "D"-"D")

PROJ.	UNIT	inches/mm
SCALE		35
REV.	SHEET	
D		1/1

DWG. NO. : C1BK-D0205

CONT. NO.

1. REVISED DIMENSION. 2. ADD INSTRUMENT LOCATION & TAG NO.	1. REVISED DIMENSION. 2. REVISED HP ECON. CONN. LINKS 3. REVISED IP FW INLET MANI.	1. REVISED DIMENSION. 2. FOR CONSTRUCTION	